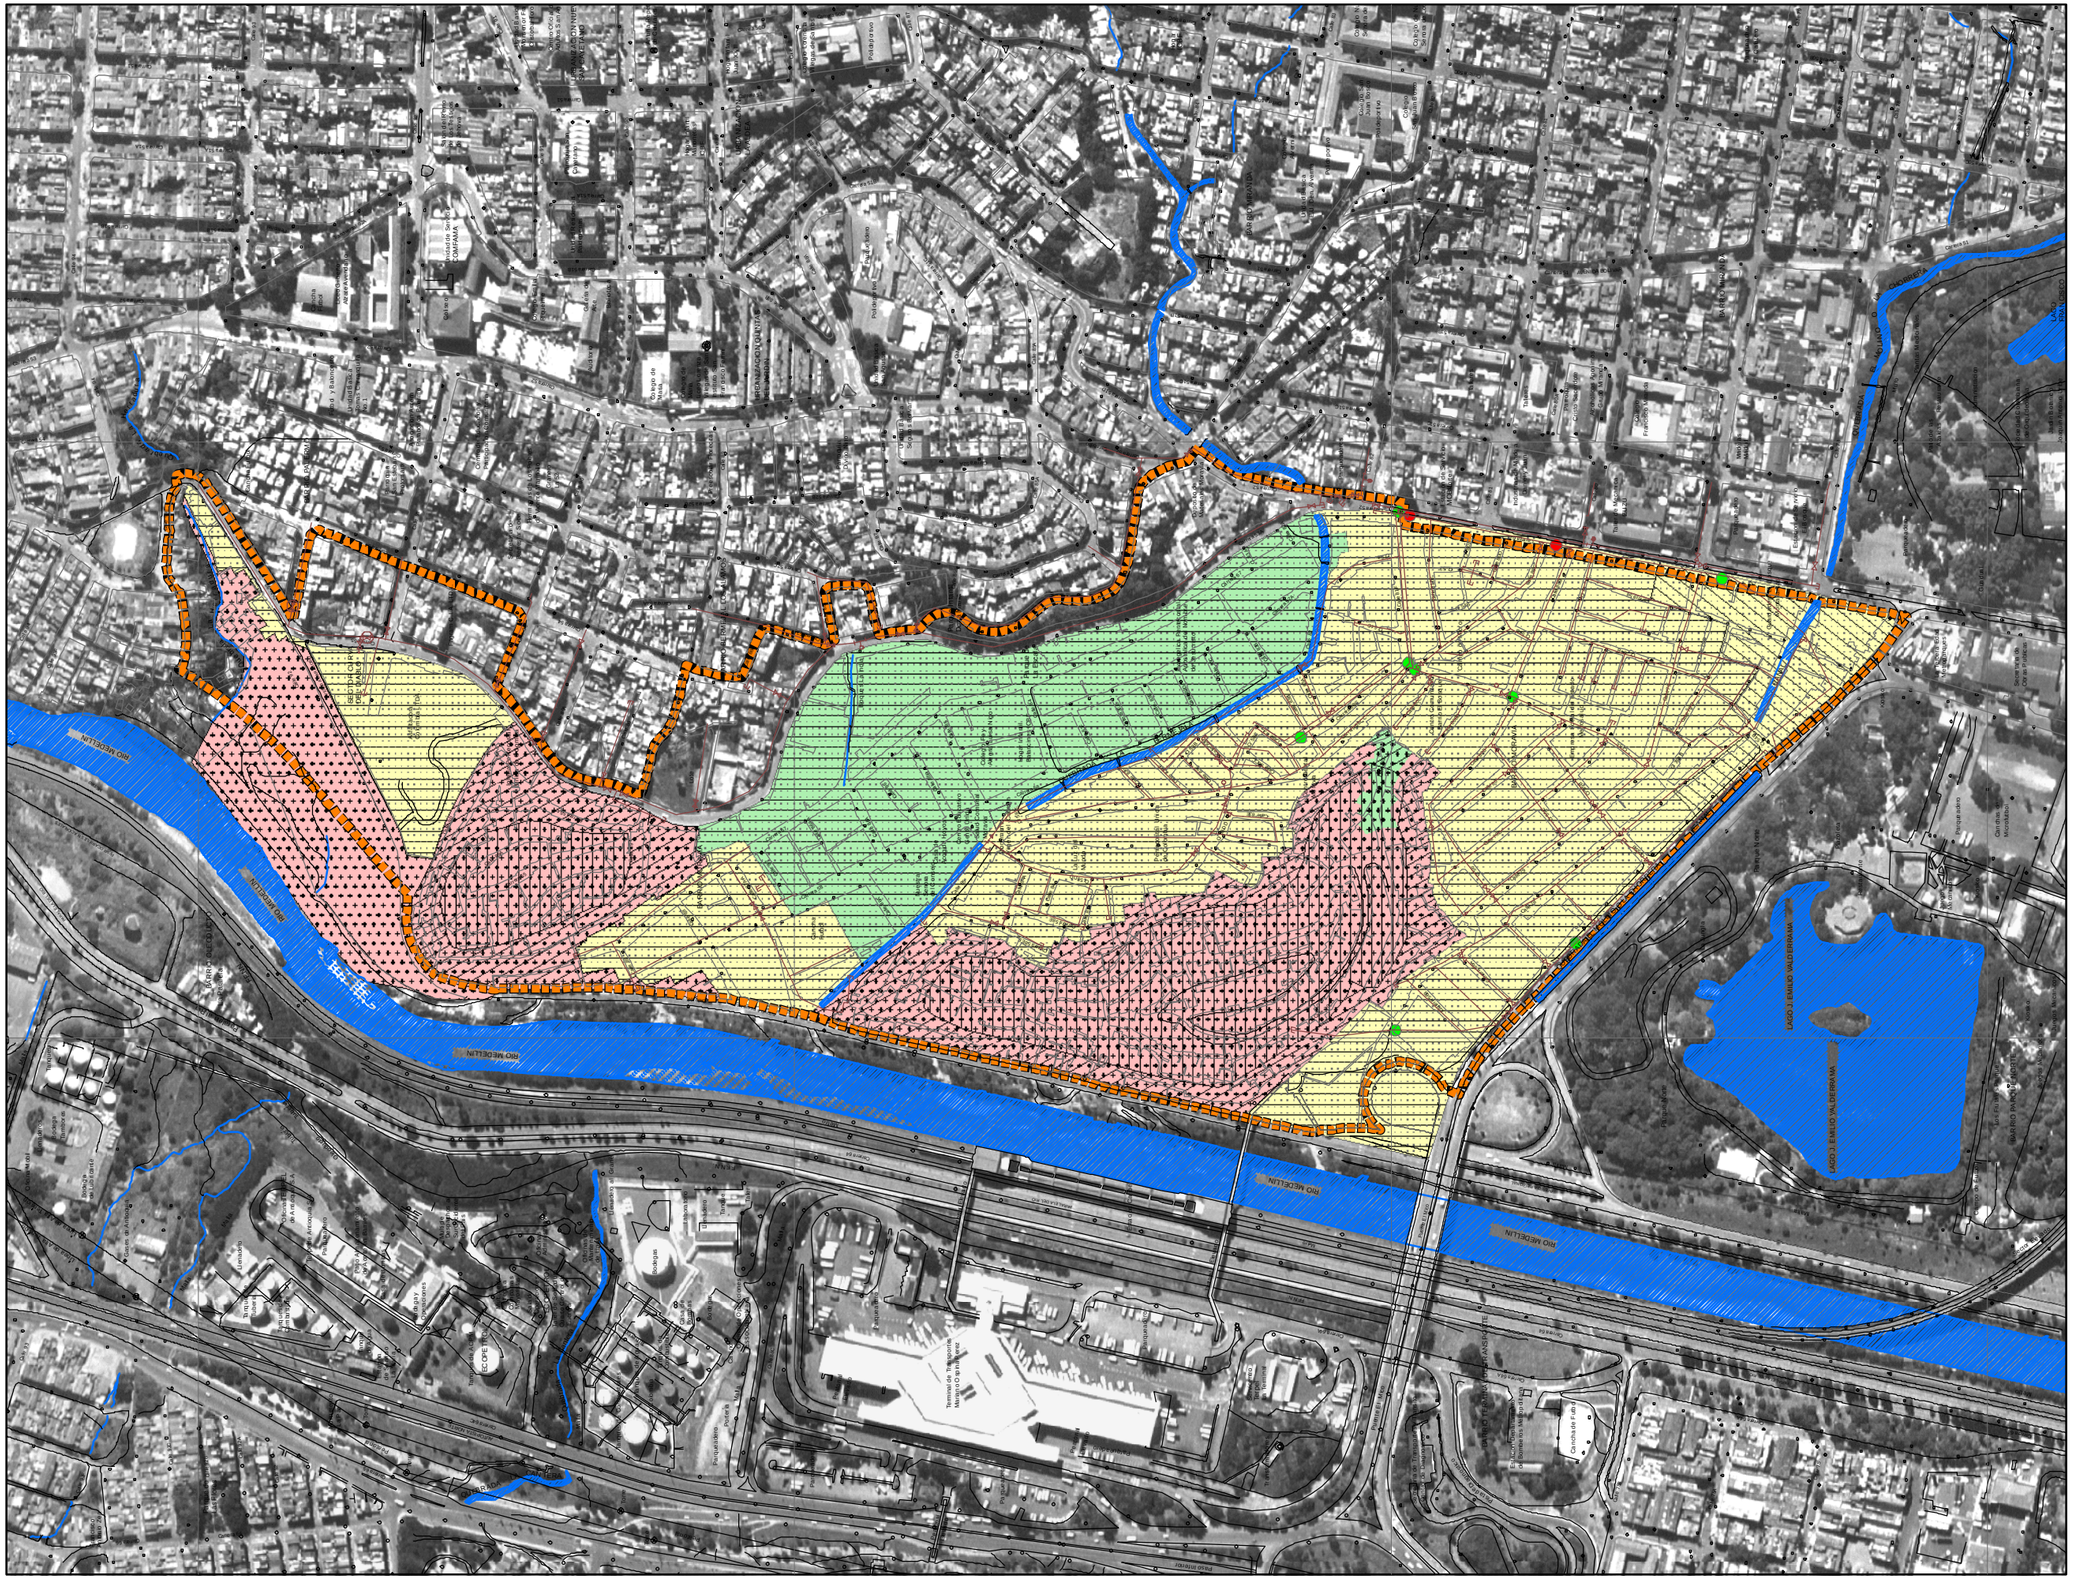

Alcaldía de Medellín
Compromiso de toda la ciudadanía

MUNICIPIO DE MEDELLÍN
DEPARTAMENTO ADMINISTRATIVO DE PLANEACIÓN

PLAN PARCIAL DE MEJORAMIENTO INTEGRAL DEL BARRIO MORAVIA

DESCRIPCIÓN:
SISTEMA DE ACUEDUCTO DIAGNOSTICO

CONVENCIONES:

PUNTOS DE ANALISIS DE LA RED
- Velocidad del flujo mayor de 4.5 m/s
- Velocidad del flujo menor de 4.5 m/s

OPCIÓN DE MEJORAMIENTO
- Zonas no susceptibles a la adecuacion de un sistema de alcantarillado
- Zonas suscetibles a la adecuación de un sistema de alcantarillado

CALIDAD DEL SERVICIO
- Zonas que tiene un sistema continuo durante las 24 horas del dia
- Zonas de servicio continuo con bajas de presion en las horas pico
- Zonas donde el servicio se suspende en las horas pico por falta de presion
- Zonas de servicio solo en horas de la noche y en la madrugada

PRESTACIÓN DEL SERVICIO
- Zonas con un sistema construido por la comunidad
- Zonas donde el sistema es operado y mantenido por EPM, segun planos suministrados por la entidad
- Zonas en las cuales las redes no aparecen en los planos y son operadas por EPM

- ÁREA DE PLANEAMIENTO
- HIDROGRAFÍA
- RED ACUEDUCTO
- DIVISIÓN PREDIAL

FUENTE DE INFORMACIÓN:
ACTUALIZACIÓN CATASTRAL 2004
PLANOS DEL PLAN DE ORDENAMIENTO TERRITORIAL, ACUERDO 62 DE 1999, HOMOLOGADOS A LA BASE CARTOGRAFICA SIGAME 1998.
ORTOFOTOS URBANAS
CARTOGRAFIA SIGAME, GENERALIZADA 1:2000

ELABORO: DEPARTAMENTO ADMINISTRATIVO DE PLANEACIÓN
UNIDAD DE ASENTAMIENTOS EN DESARROLLO Y VIVIENDA
PROCESO: FORMULACIÓN PLAN PARCIAL DE MORAVIA

FECHA: ABRIL DE 2006

ESCALA: 1:5.000

6/24

0 1.325 2.650 5.300 7.950 10.600 Meters